


PŮDORYS ZÁKLADŮ

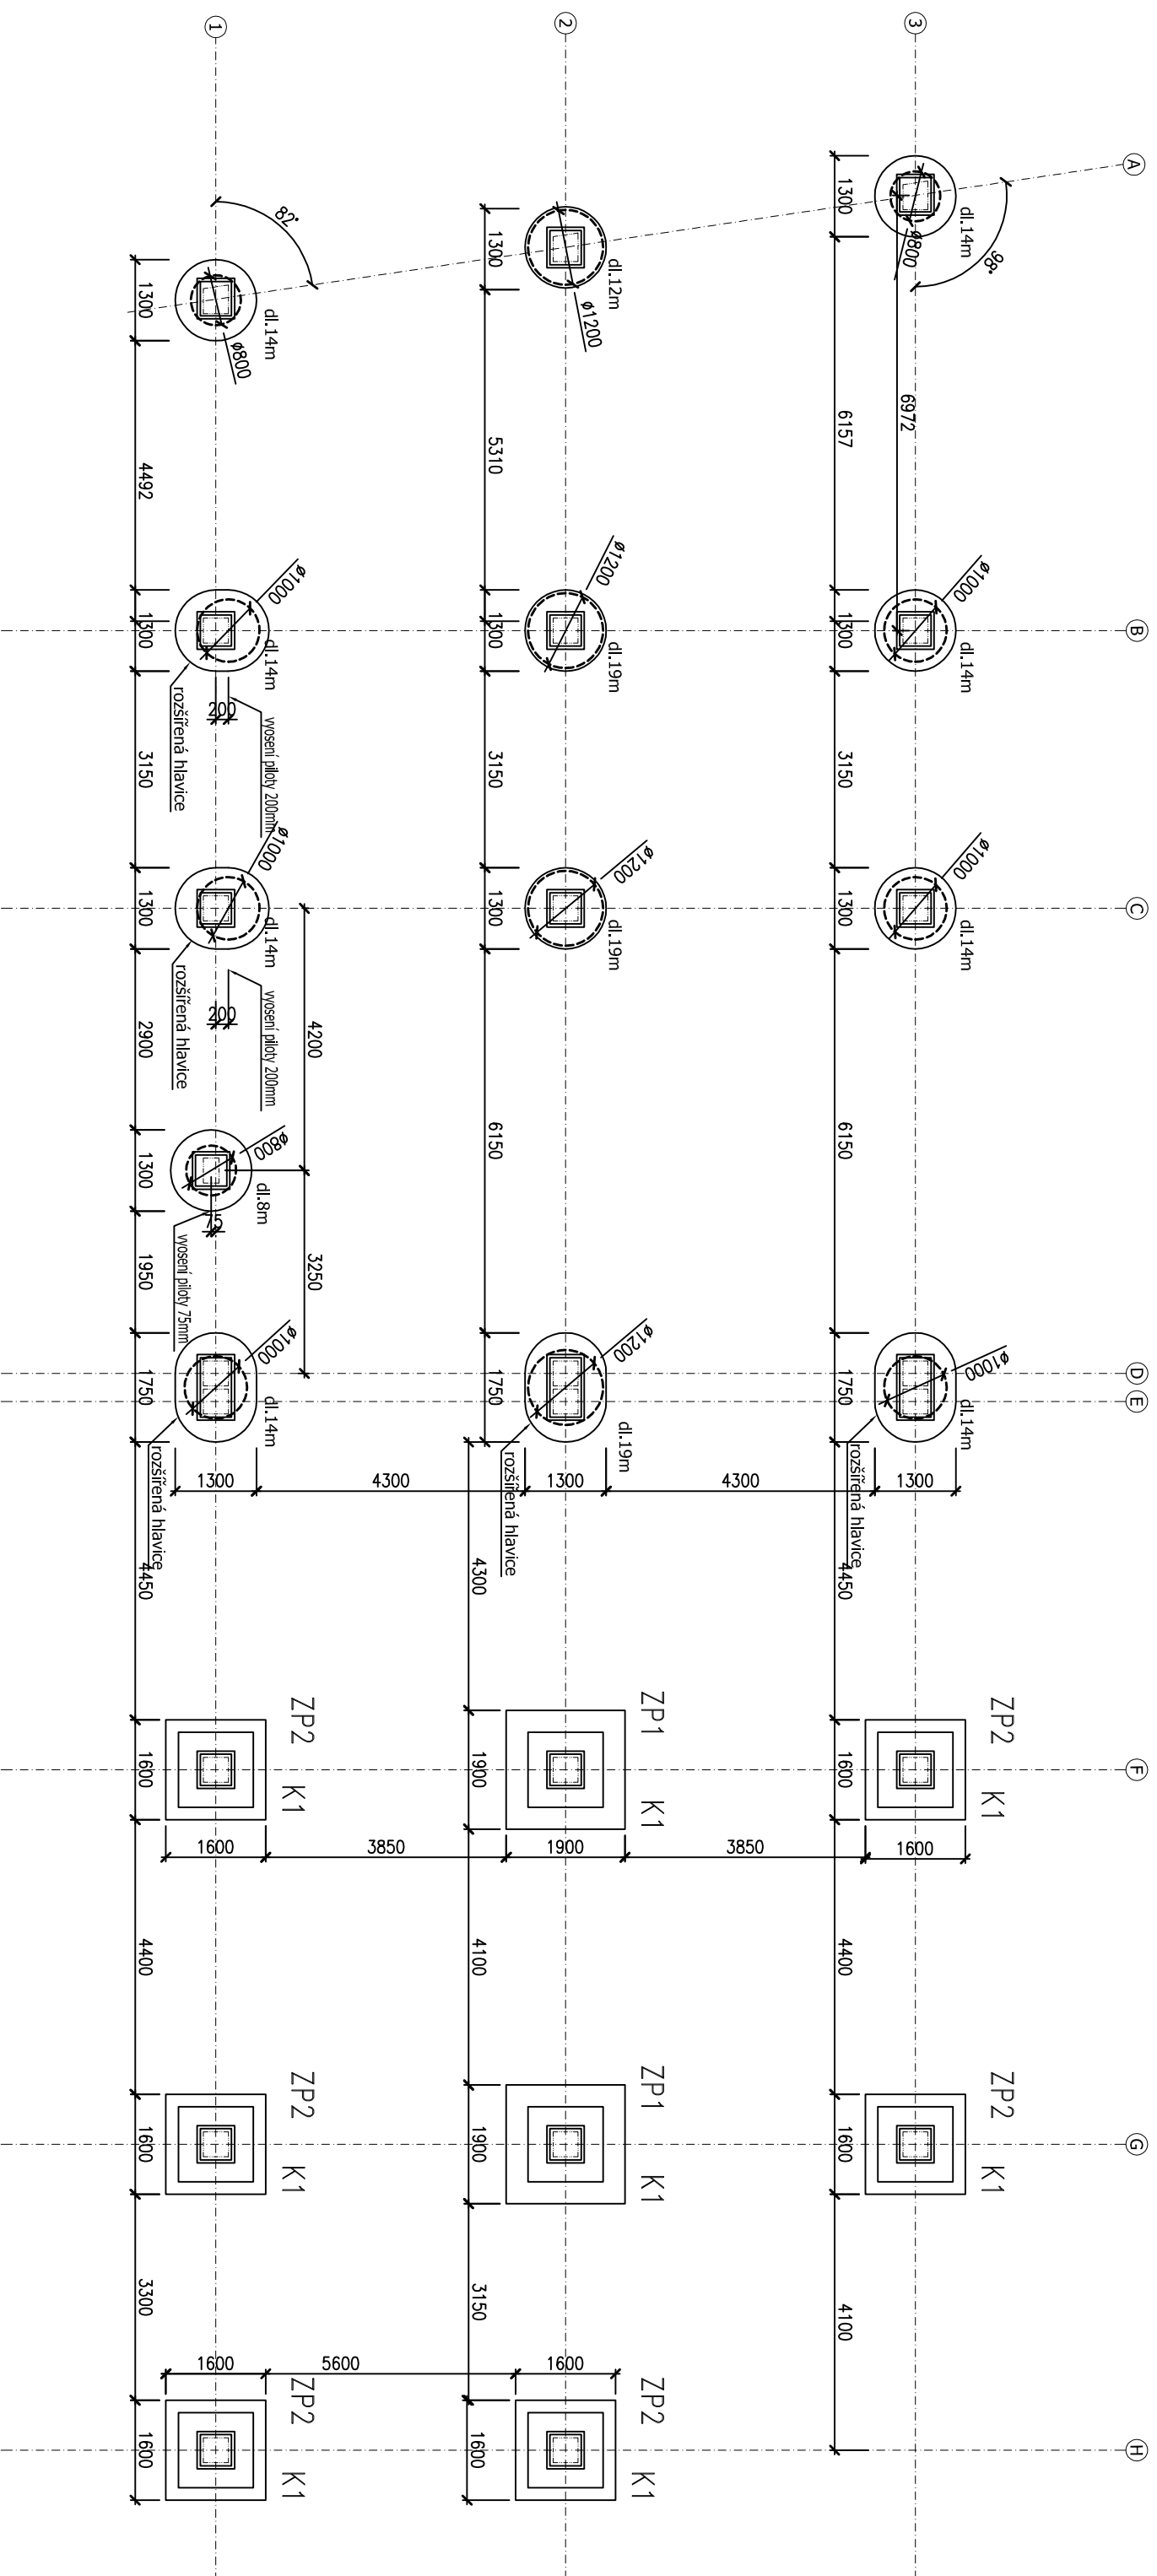

Konstrukce patek:

BETON C20/25-XC3-C1 0,20-Dmax 22-S3
 OCEL B500B, krytí 50mm
 podkladní beton-C12/15

Konstrukce pilot:

BETON C30/37-XC3, XA2-C10,20-Dmax16
 OCEL B500B, krytí 100mm

VEDOUcí PROJEKTANT	ZODPOVĚDNÝ PROJEKTANT	VPRACOVAL	Ing. Jan Kovář konstrukce staveb kovaru.jan@seznam.cz IČO : 017 78 293
Ing. Libor Trunečka	ING. MILAN MÁTL	ING. JAN KOVÁŘŮ	
INVESTOR: SOŠ a SOU Hustopeče, příspěvková organizace, Masarykovo náměstí 1, 693 24 Hustopeče			FORMÁT : 2x44 DATUM : 07/2016 STUPĚŇ : DSP
MÍSTO STAVBY: Masarykovo náměstí 1, 693 24 Hustopeče			
NÁZEV AKCE :			MĚŘÍTKO : 1:100 Č. VÝKRESU : D.1.2-01
Přístavba SOŠ a SOU Hustopeče, Masarykovo náměstí 1, 693 24 Hustopeče návrh založení			
VÝKRES :			
PŮDORYS ZÁKLADŮ			