


Půdorys 1.NP

M 1:100

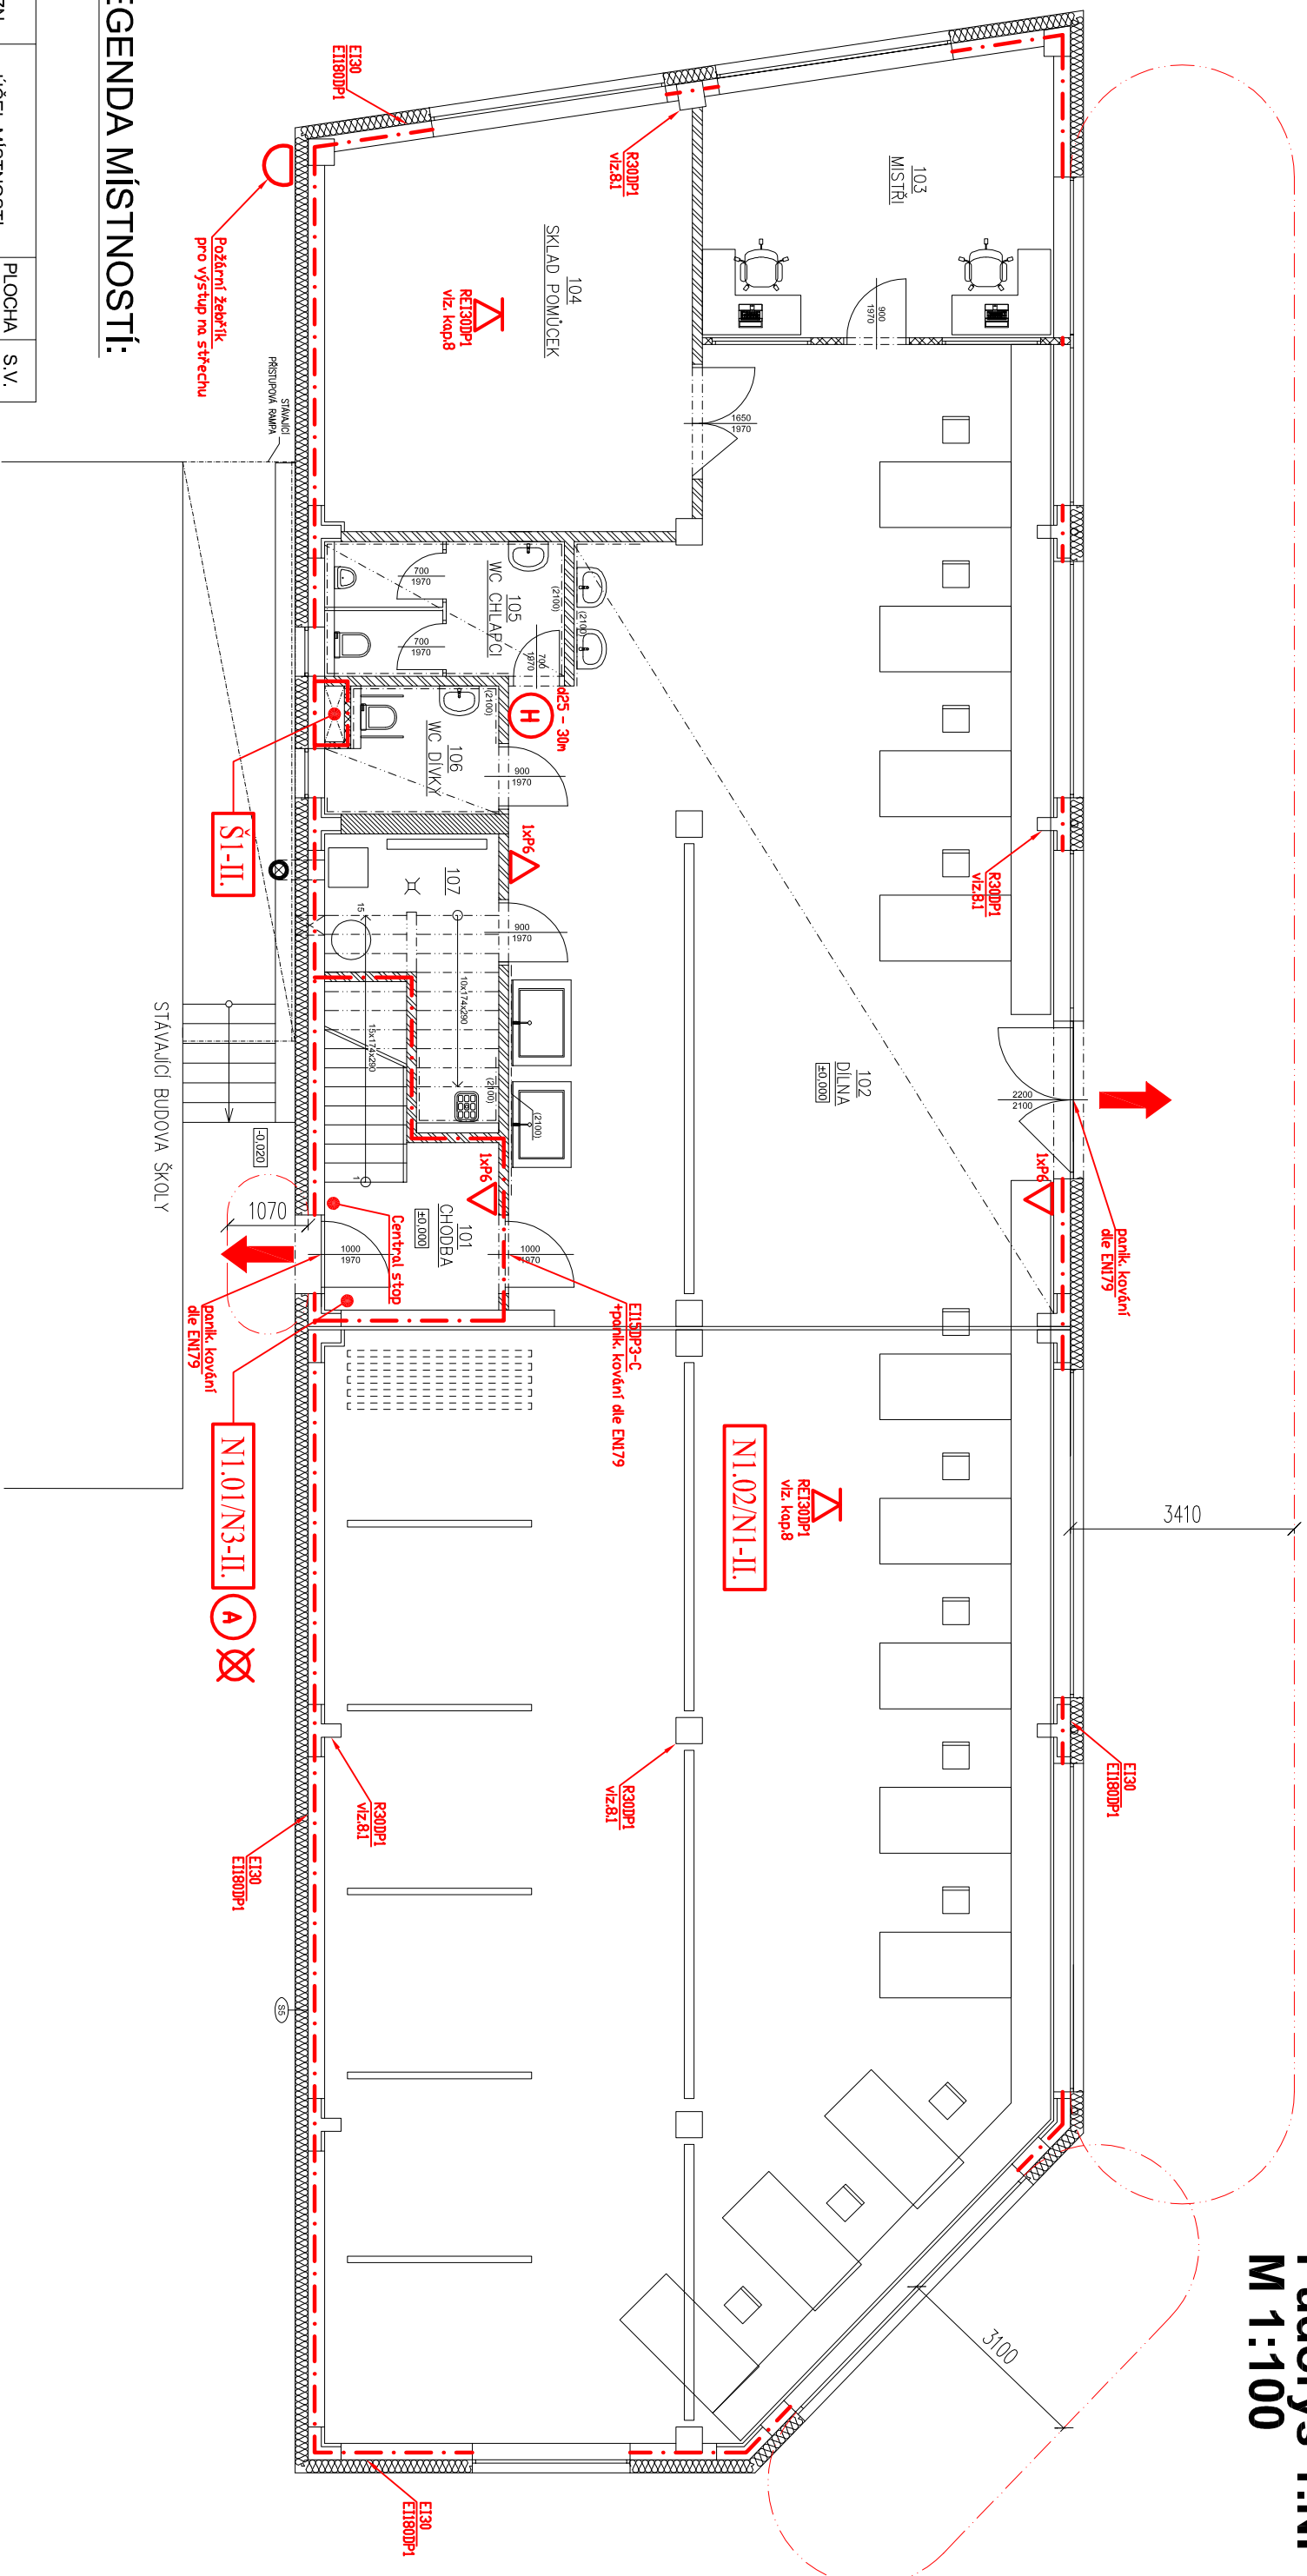

LEGENDA MÍSTNOSTÍ:

OZN.	ÚČEL MÍSTNOSTI	PLOCHA [m ²]	S.V. [m]
101	CHODBA	5,95	4,0
102	DILNA	288,60	3,5
103	MISTRŮ	21,65	4,0
104	SKLAD POMŮCEK	34,45	4,0
105	WC CHLAPCI	7,50	2,6
106	WC DĚVKY + INVALIDE	4,80	2,6
107	TECH. MÍSTNOST + ÚKLID	8,65	2,3

- Nouzové osvětlení
- PHP
- Vnitřní hydrantový systém
- Zařízení autonomní detekce a signalizace
- Chráněná úniková cesta (A,B,C)
- Požadovaná/stavenovená požární odolnost
- Odstupová vzdálenost
- Hranice požárních úseků
- Směr úniku

VYPRACOVAL	ZODP. PROJEKTANT	VEDOUcí PROJEKTU	Projektční činnost v požární bezpečnosti stavěb Ing. Marek Holian, DIS. holian.marek@seznam.cz +420 777 587 443 www.holian.info
Holian M.	Holian M.	Ing. Libor Trunečka	
INVESTOR	SOŠ a SOU Hustopeče, Masarykovo náměstí 1, Hustopeče		ČÍSLO PARÉ
AKCE	PŘÍSTAVBA SOŠ A SOU HUSTOPEČE Masarykovo náměstí 1, Hustopeče		
ČÁST	Požární bezpečnostní řešení		
VÝKRES	Půdorys 1.NP		
Č. ZAKÁZKY	088/2016	Č. VÝKR.	D.1.3b/101
FORMÁT	2A4	MĚŘÍTKO	1:100
DATUM	06/2016	ÚČEL	DSP