


Půdorys 3.NP M 1:100

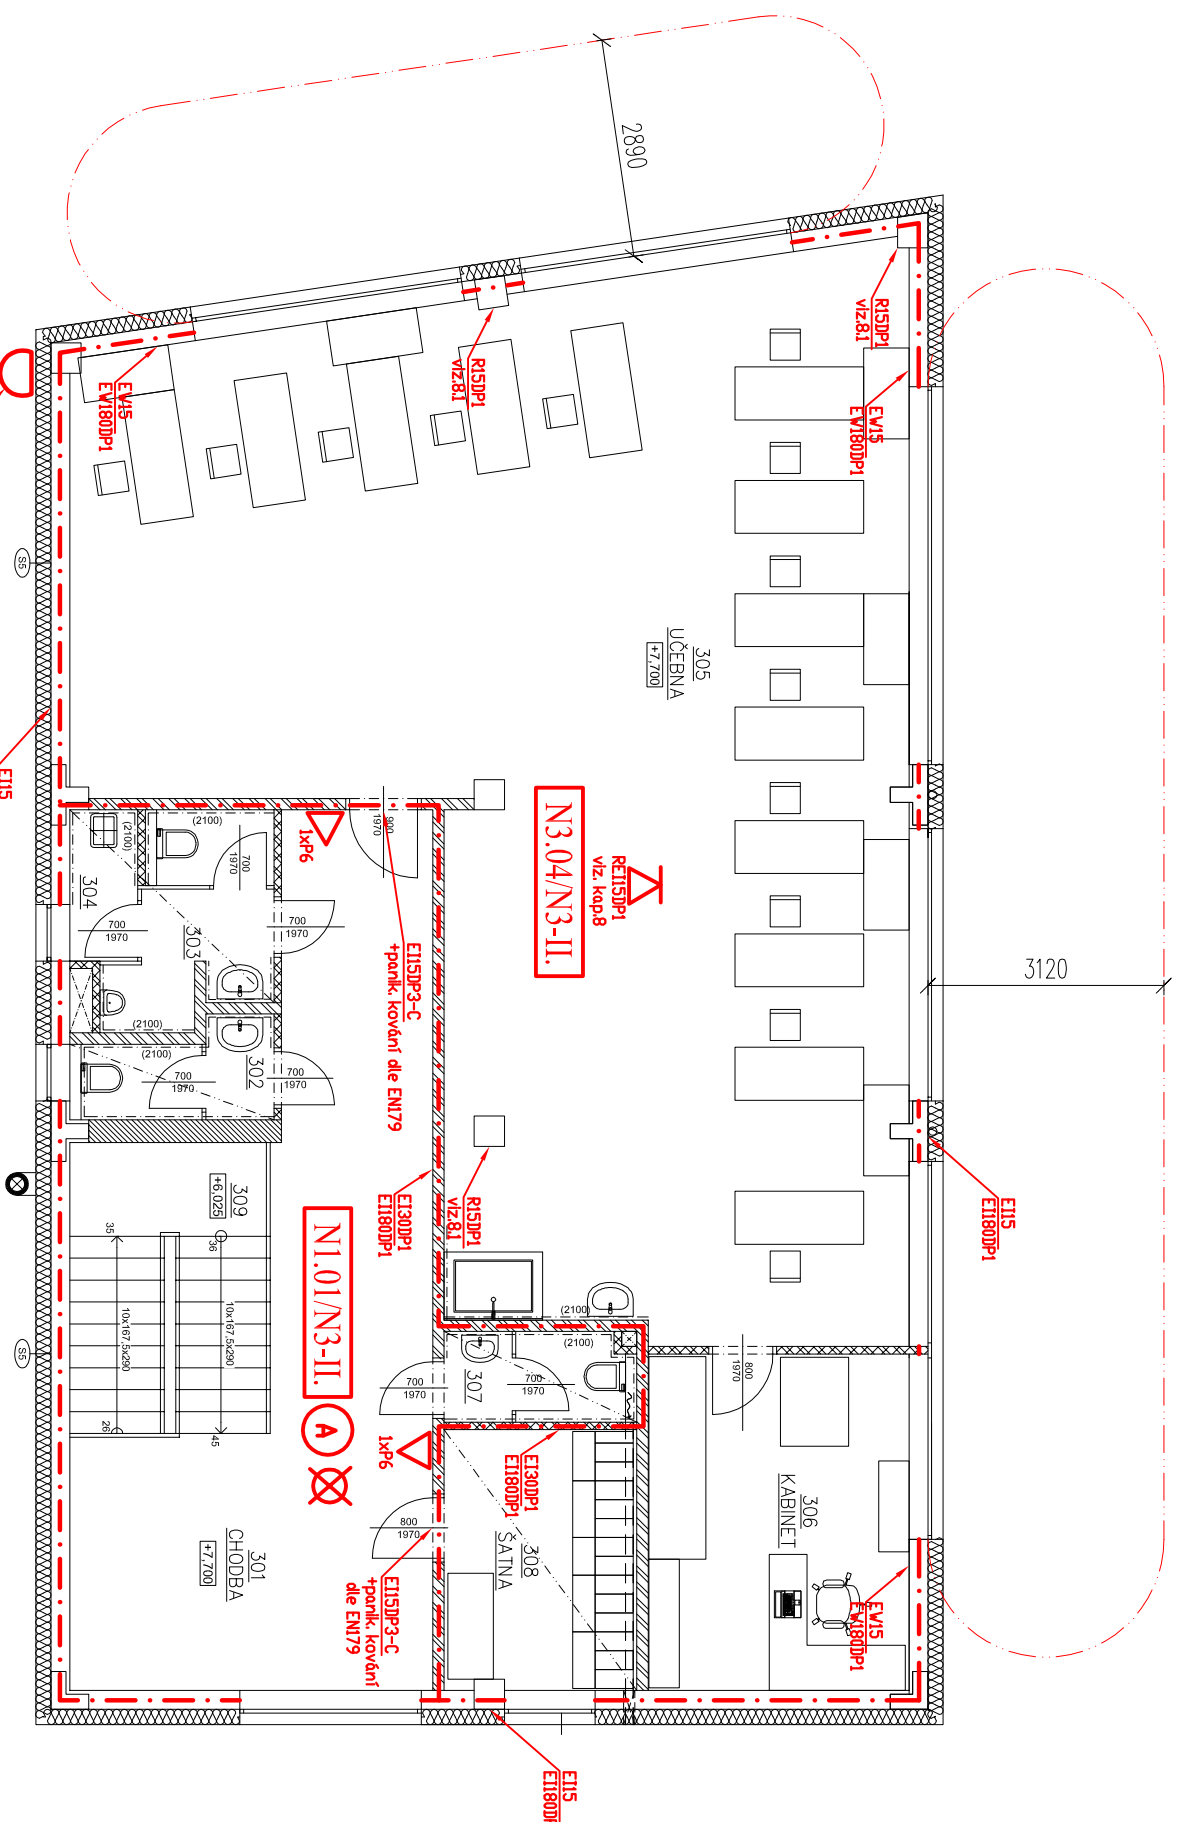

LEGENDA MÍSTNOSTÍ:

OZN.	ÚČEL MÍSTNOSTI	PLOCHA [m ²]	S.V. [m]
301	CHODBA	33,40	3,0
302	WC DÍVKY	2,90	2,6
303	WC CHLAPCI	5,20	2,6
304	OKLID	1,80	2,6
305	UČEBNA	116,40	3,0
306	KABINET	15,35	3,0
307	WC UČITELE	2,85	2,6
308	ŠATNA	8,80	3,00
309	SCHODIŠTĚ	9,80	-

STAVAJÍCÍ BUDOVA ŠKOLY



Nouzové osvětlení
 PHP
 Vnitřní hydrantový systém
 Zařízení autonomní detekce a signalizace
 Chráněná úniková cesta (A,B,C)

REI30DP3
 REI180DP1
 Požadovaná/stavebně požární odolnost
 Odstupová vzdálenost
 Hranice požárních úseků
 Směr úniku

VYPRACOVAL	ZODP. PROJEKTANT	VEDOUcí PROJEKTU	Projektční činnost v požární bezpečnosti staveb Ing. Marek Holian, DIS. holian.marek@seznam.cz +420 777 587 443 www.holian.info	ČÍSLO PARÉ
Holian M.	Holian M.	Ing. Libor Trunečka		
INVESTOR	SOŠ a SOU Hustopeče, Masarykovo náměstí 1, Hustopeče			
AKCE	PŘÍSTAVBA SOŠ A SOU HUSTOPEČE Masarykovo náměstí 1, Hustopeče			
ČÁST	Požárně bezpečnostní řešení			
VÝKRES	Půdorys 3.NP			
Č. ZAKÁZKY	088/2016	Č. VÝKR.	D.1.3b/103	
FORMÁT	A4	MĚŘÍTKO	1:100	
DATUM	06/2016	ÚČEL	DSP	