




POHLED JIŽNÍ

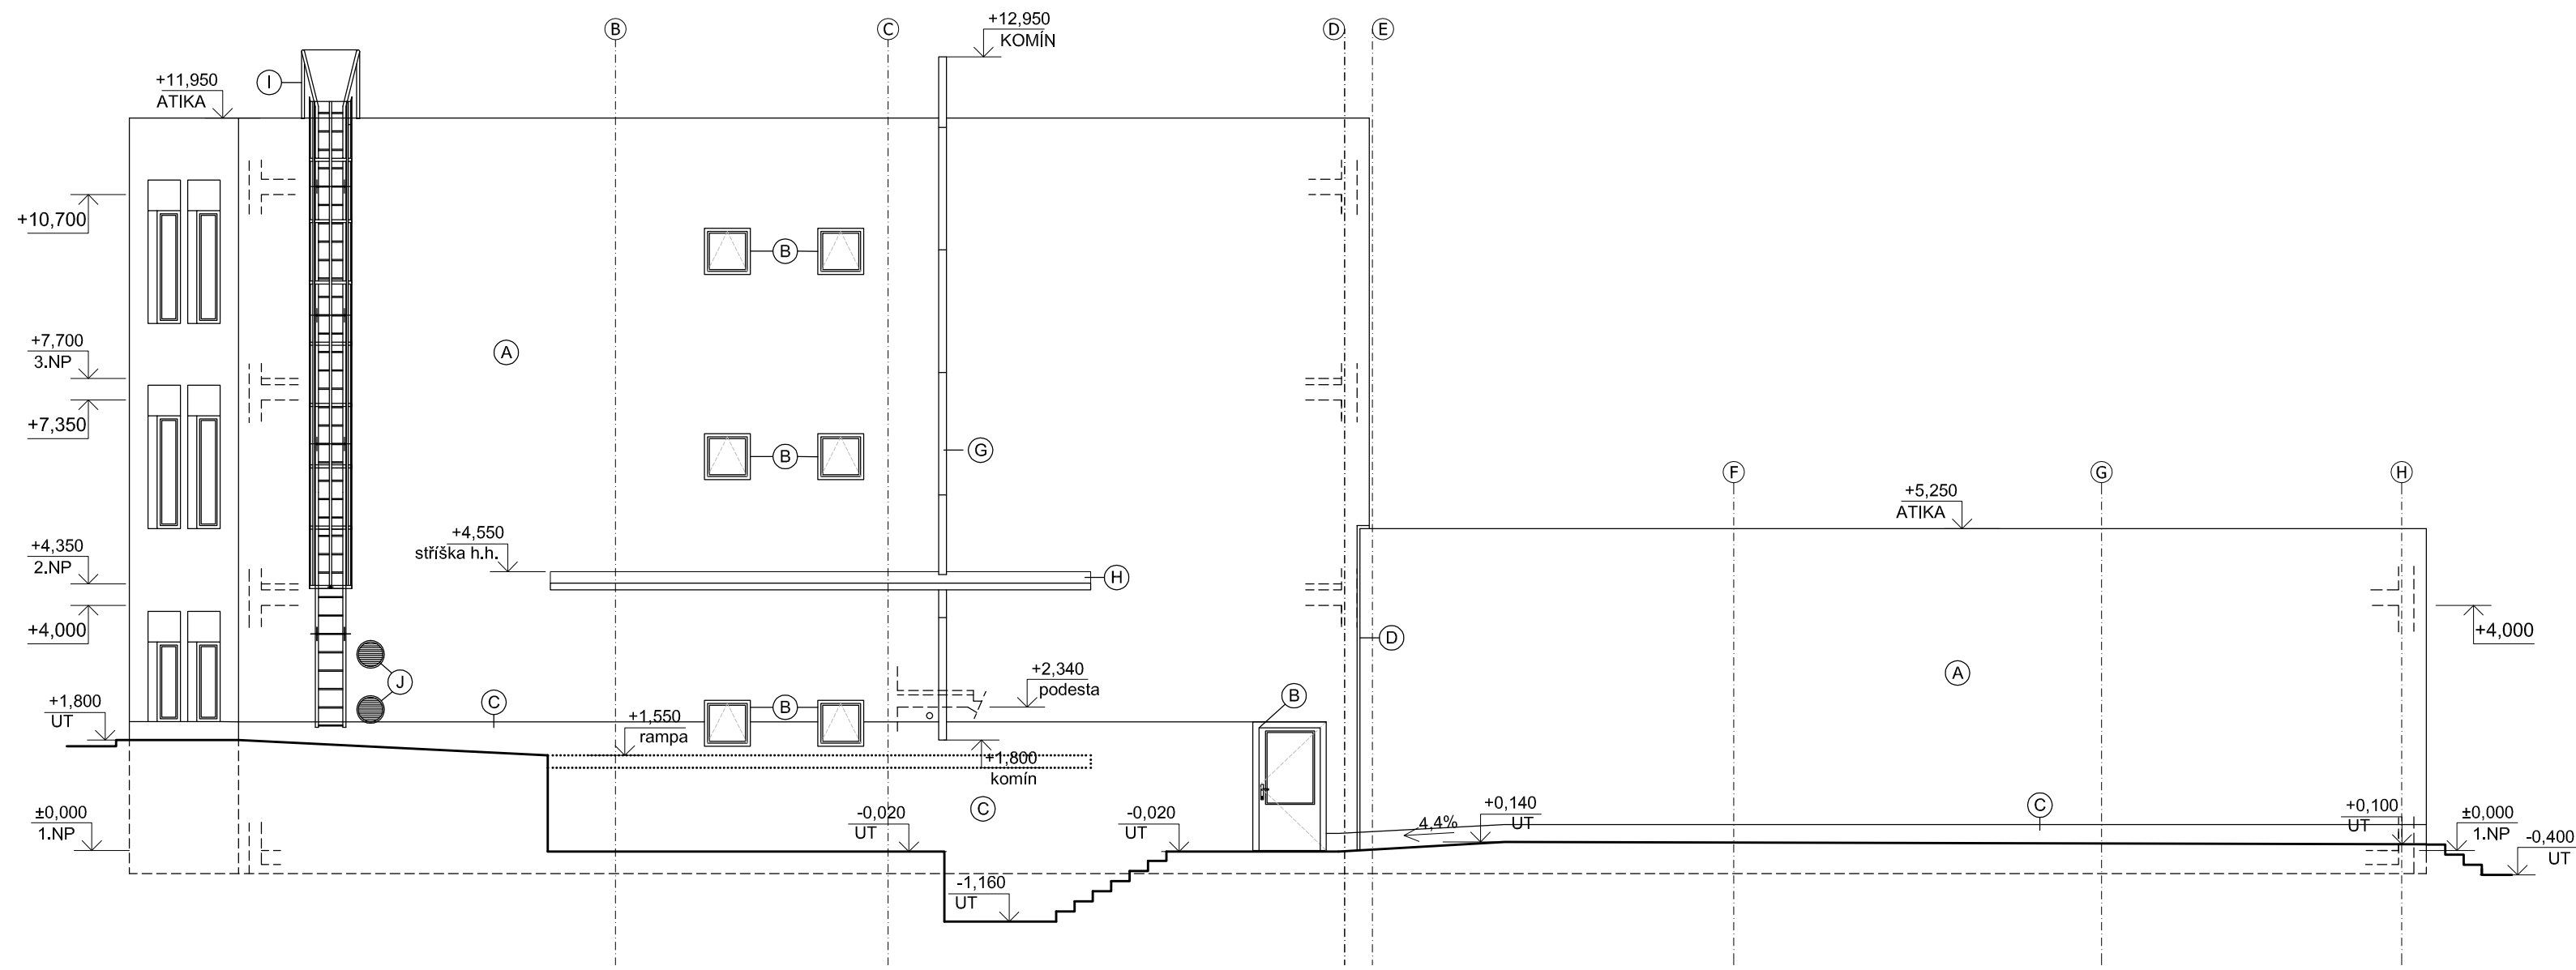


POHLED VÝCHODNÍ

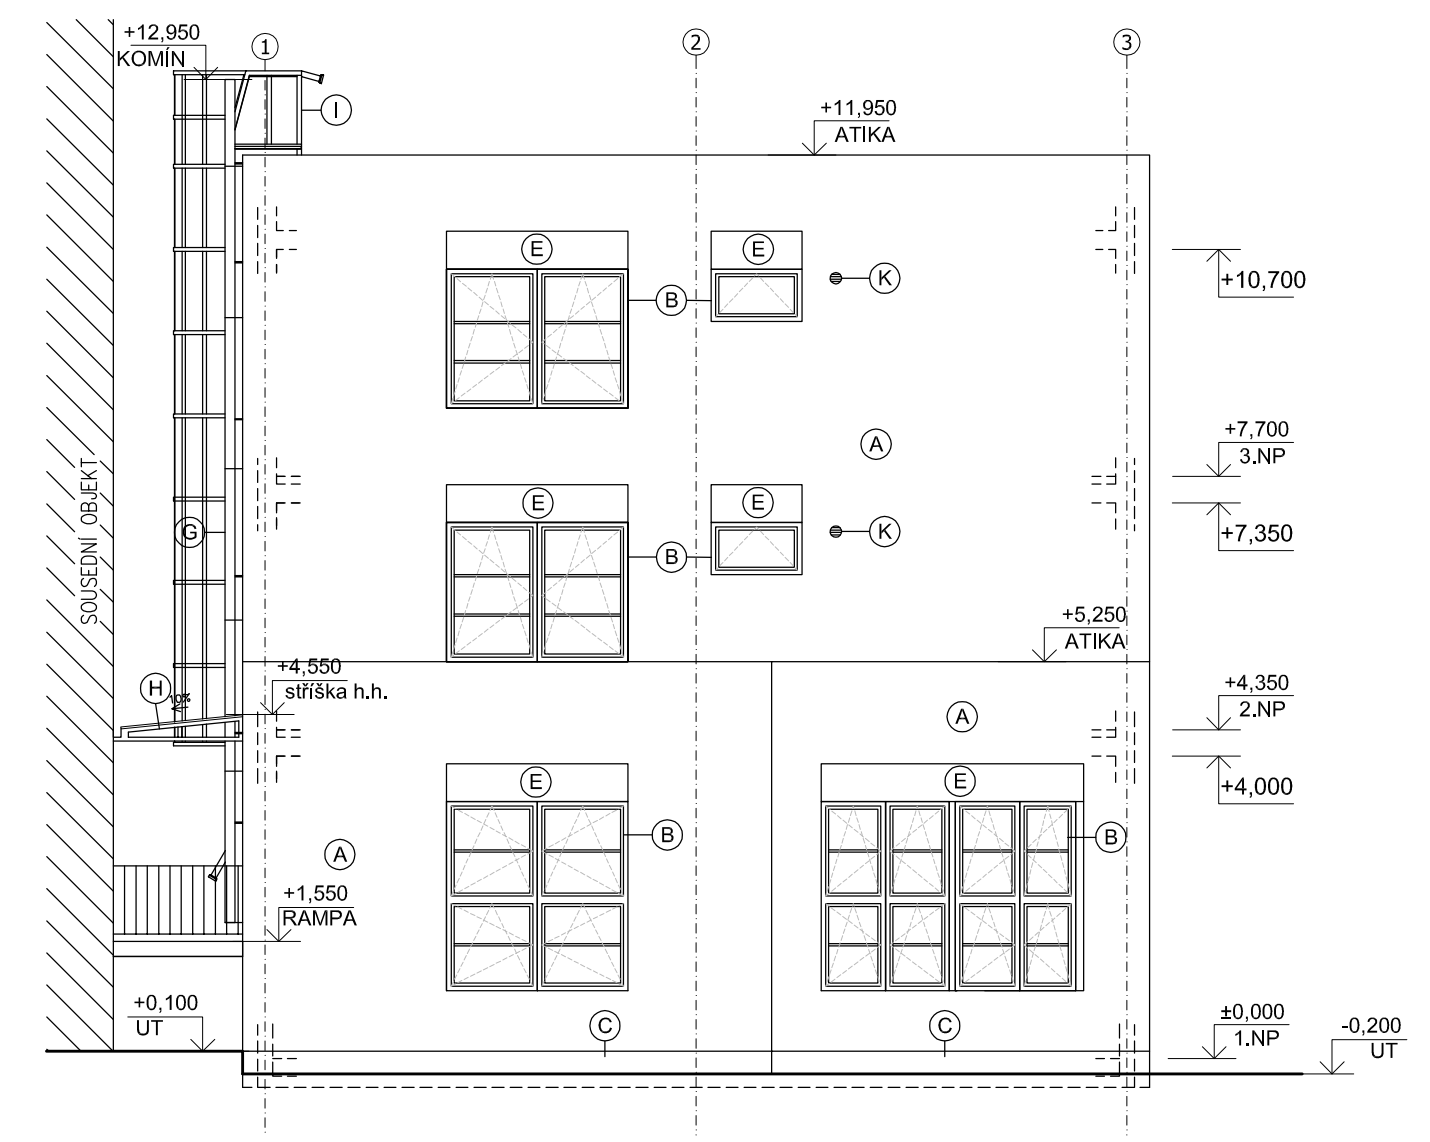

POHLED ZÁPADNÍ - ULIČNÍ

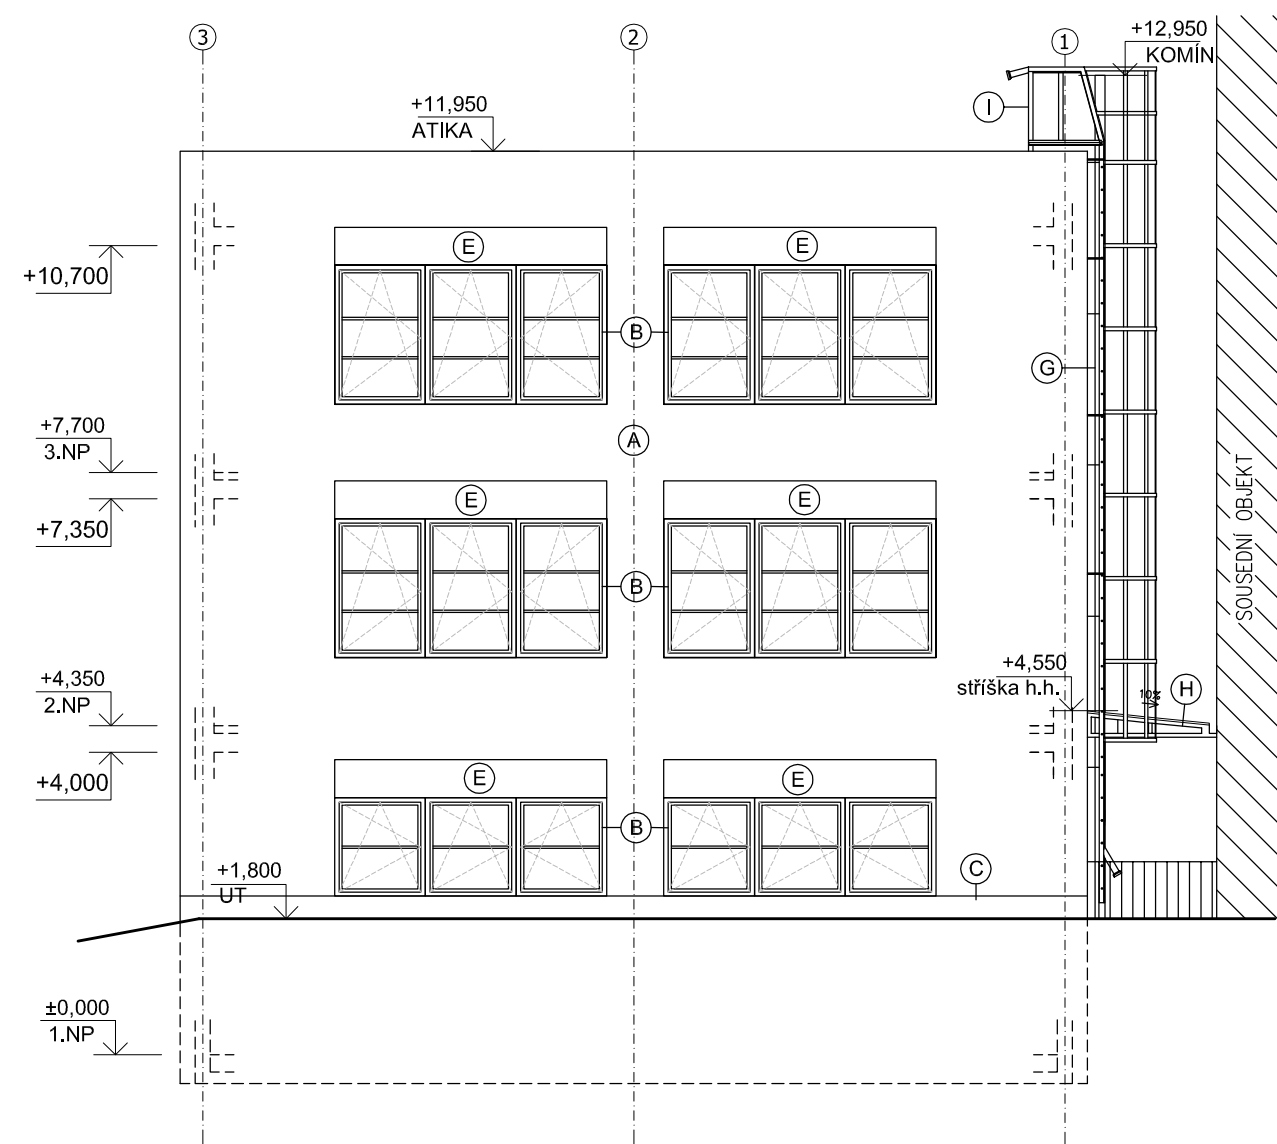


POHLED SEVERNÍ

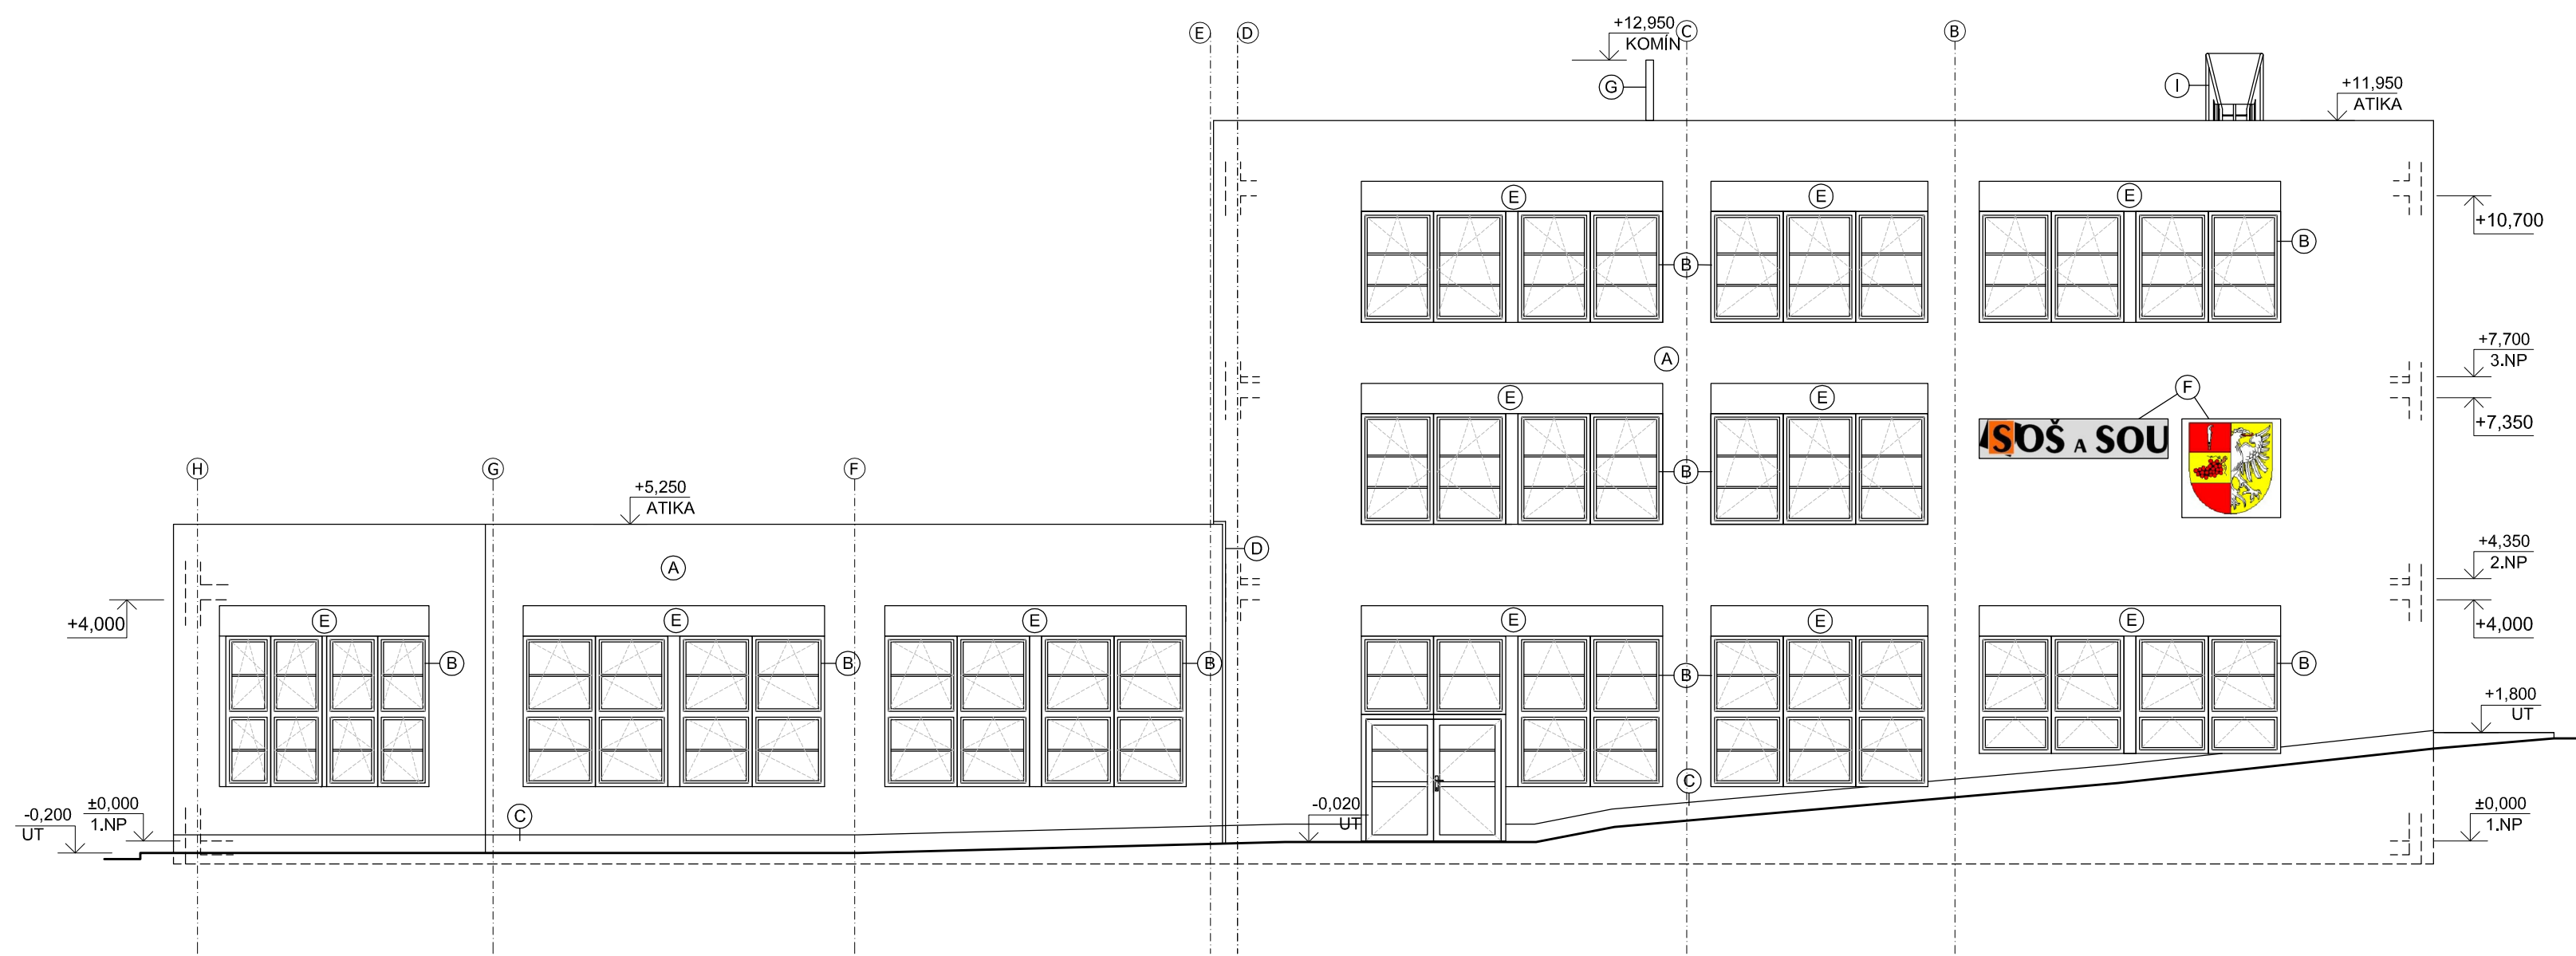

LEGENDA OZNAČENÍ

- (A) FASÁDNÍ OMÍTKA, BARVA SVĚTLÉ BĚŽOVÁ
- (B) VÝPLNĚ OTVORŮ PLASTOVÁ OKNA A DVEŘE, BARVA ODSTÍN JEDLE DOUGLAS
- (C) SOKLOVÁ OMÍTKA HYDROFOBIZOVANÁ, ODSTÍN BĚŽOVÁ
- (D) DILATAČNÍ LIŠTA
- (E) OMÍTKA IMITUJÍCÍ PÍSKOVEC, BARVA ŽLUTOHNĚDÁ
- (F) ZNAK MĚSTA A LOGO ŠKOLY
- (G) SYSTÉMOVÝ KOMÍN, NEREZ
- (H) STŘÍŠKA POLYKARBONÁT NOSNÁ KCE POZINK
- (I) ŽEBŘÍK NA STŘECHU OCELOVÝ, POZINKOVANÝ
- (J) VĚTRACÍ MŘÍŽKA, POZINK
- (K) KRYCÍ MŘÍŽKA ODVĚTRÁNÍ WC.

±0,000=194,300 m n. m. BPV

VYPRACOVAL:	HL. PROJEKTANT:	ZODP. PROJEKTANT:	 Mendlovo náměstí 11, 603 00 Brno Tel: 733 713 179 www.archsta.cz, truneka@archsta.cz
Ing. Tomáš Procházka	Ing. Libor Truneka	Ing. Libor Truneka, ČKAIT 1005739	
INVESTOR: SOŠ a SOU Hustopeče, příspěvková organizace, Masarykovo náměstí 1, 693 24 Hustopeče			DATUM: 07/2016
AKCE: Přístavba SOŠ a SOU Hustopeče, Masarykovo náměstí 1, 693 24 Hustopeče			STUPEŇ: DPS
			MĚŘÍTKO: 1:100 6 x A4
NAZEV VÝKRESU: POHLEDY			VÝKRES Č. D.08