
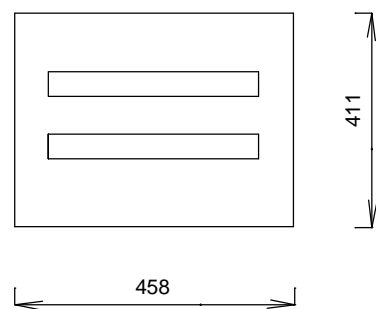


3NPE, AC, 400/230V / TN-S In=50A

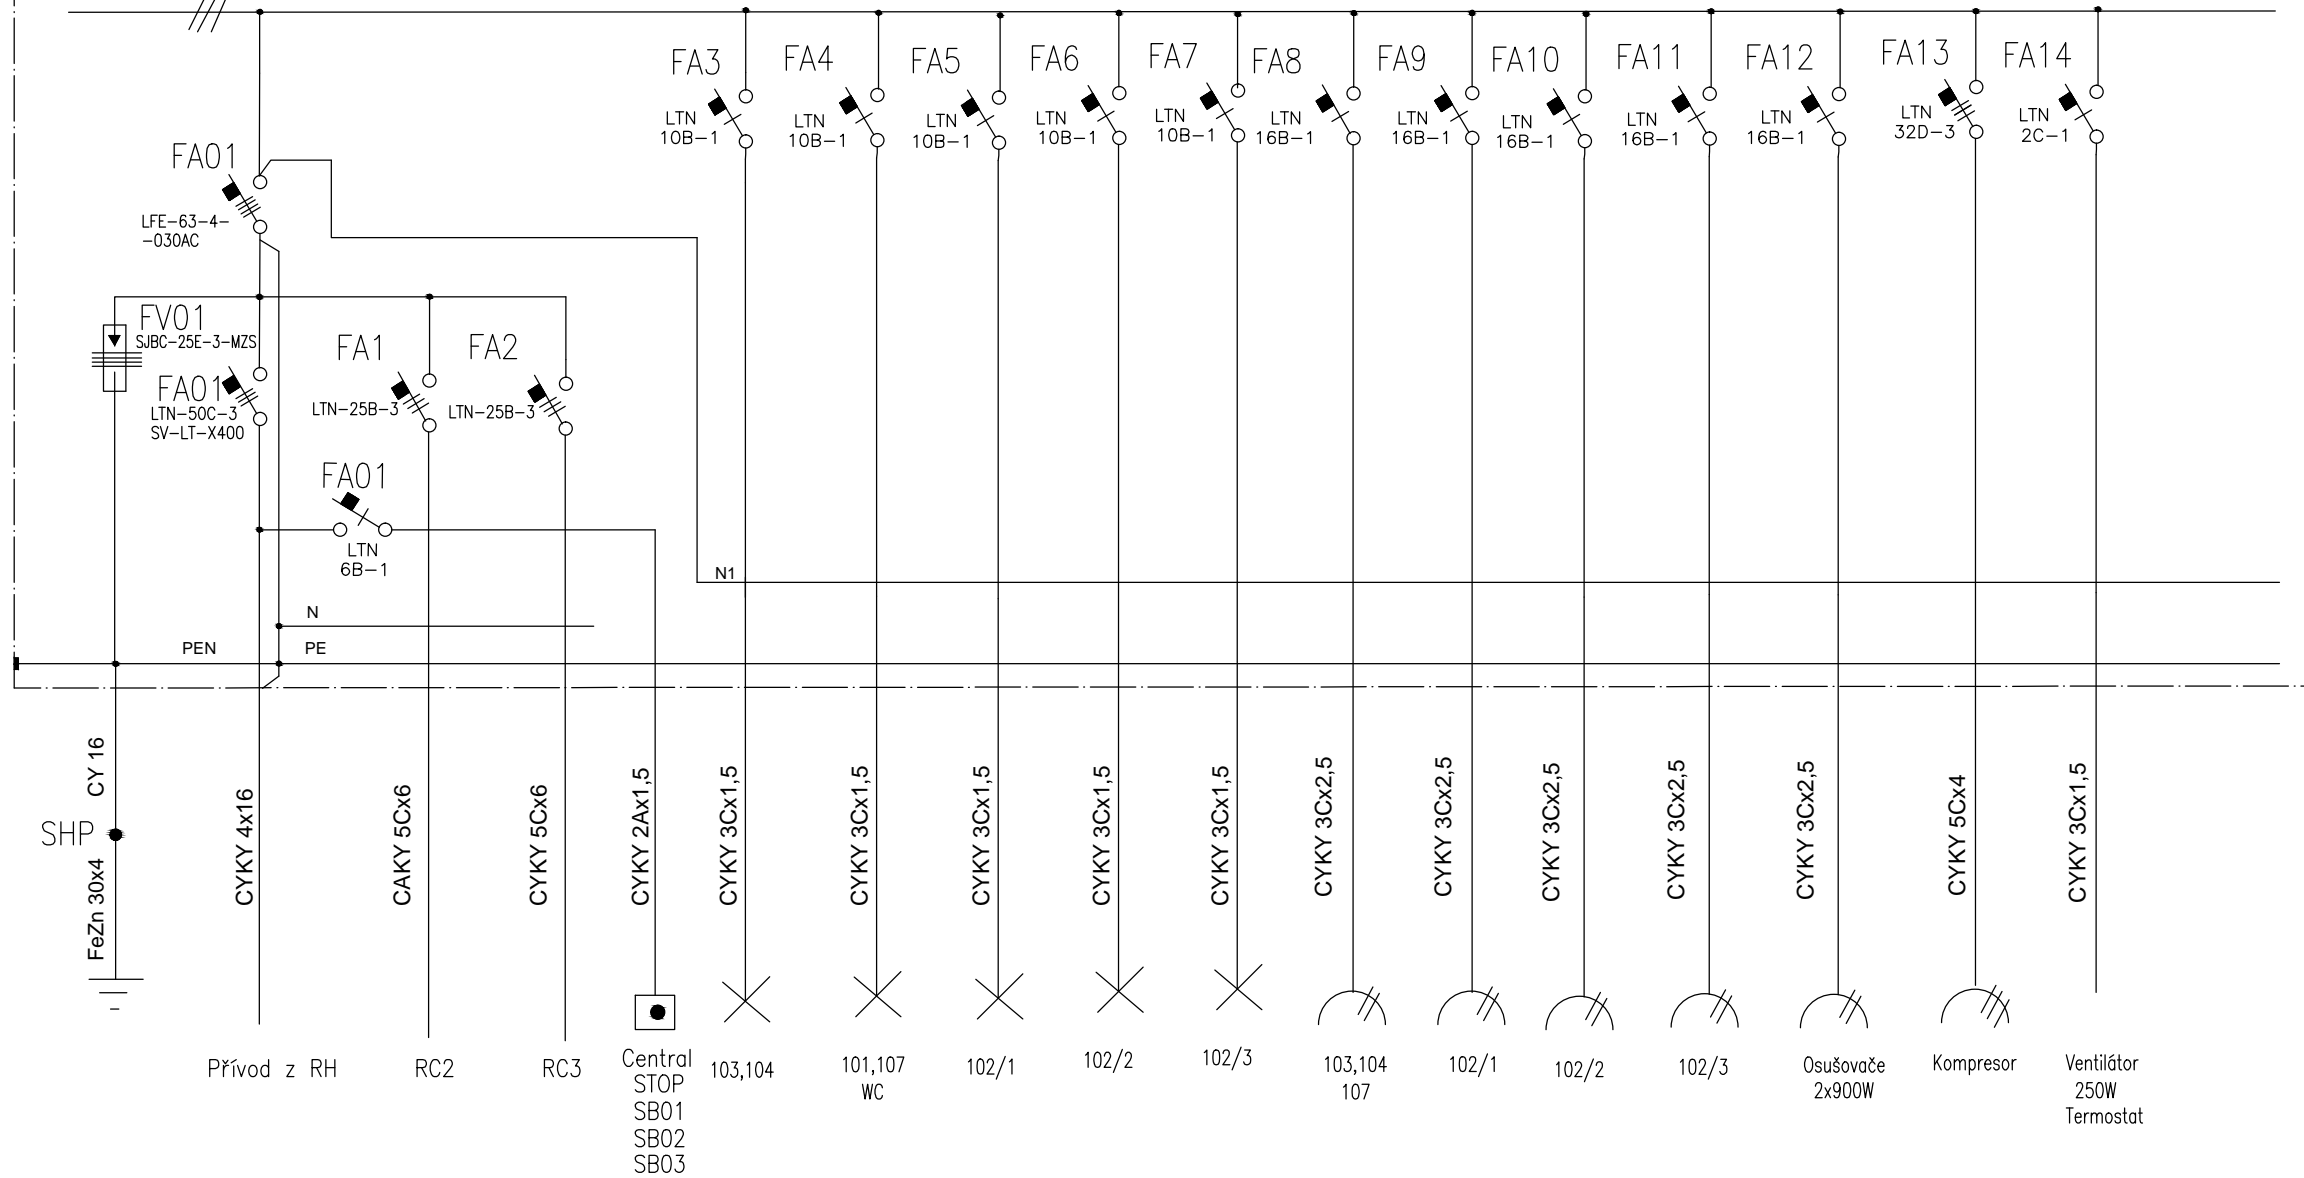

Hloubka: 160 mm

Typ rozvaděče :
2U-7, protipožární úprava EI 30DPI-S
Krytí : IP43/IP20

Rozvodná soustava : 3NPE, AC, 400/230V / TN - S
Ochrana před dotykem dle ČSN 33 2000-4-41:
odpojením od zdroje v síti TN,
proudovým chráničem, izolací

NAVRHL		INVESTOR	SOŠ a SOU Hustopeče	ING. IGOR CÍVKA projekce el. zařízení Jiráskova 365, 664 01 Břilovice n.Svit tel. 724 550 818, IČO 45600171		
VYPRACOVAL	Ing. Igor Cívka		Masarykovo nám. 1	ZAK.ČÍSLO	07/2016	
VED.ÚKOLU	Ing. Libor Trunečka	MÍSTO STAVBY	Hustopeče	MĚŘITKO	FORMÁT	STUPEŇ
NÁZEV AKCE	Přístavba SOŠ a SOU Masarykovo nám. 1, Hustopeče			-	2A4	DPS
OBSAH VÝKRESU	Rozvodnice RC 1		PROFESNÍ ČÁST ELEKTRO	ARCH.ČÍSLO E 2		