


**LEGENDA:**

- ŽELEZOBETON, BETON C30/37-XC3, XA2-C0,20-Dmax16, OČEL B500B, KŘTÍTI 100 mm
- NENÁSAVÁ TEPLOTA IZOLACE, PÁSKY ZATEPLENÍ TL 180 mm, HLAVICE A PÁSKY TL 100 mm, PO ÚROVNI -1,500 ZATEPLIT I VODODROVNĚNÍ ČÁST KALICHŮ
- HYDROIZOLACE
- ROSTLÝ TERÉN
- DOSYPANÁ ZEMINA HUTNĚNÁ, PODLE PŘEDPISU STATIKY

- (P1) - ŽELEZOBETONOVÁ MONOLITICKÁ HLAVA PILOTY, ø1300mm, VÝŠKY 1300mm  
HORNÍ HRANA -0,700; SPODNÍ HRANA -2,000
- (P2) - ŽELEZOBETONOVÁ MONOLITICKÁ HLAVA PILOTY ŠÍŘKA 1750mm, VÝŠKY 1300mm  
HORNÍ HRANA -0,700; SPODNÍ HRANA -2,000
- (P3) - ŽELEZOBETONOVÁ MONOLITICKÁ HLAVA PILOTY ŠÍŘKA 1500mm, VÝŠKY 1300mm  
HORNÍ HRANA -0,700; SPODNÍ HRANA -2,000
- (P4) - ŽELEZOBETONOVÁ MONOLITICKÁ PATKA ŠÍŘKA 1600x1600 mm  
HORNÍ HRANA -1,500; SPODNÍ HRANA -2,100
- (P5) - ŽELEZOBETONOVÁ MONOLITICKÁ PATKA ŠÍŘKA 1900x1900 mm  
HORNÍ HRANA -1,500; SPODNÍ HRANA -2,100
- (P6) - ŽELEZOBETONOVÝ PŘEFA TRAM OSAZEN NA OZBĚ TL 500 mm  
HORNÍ HRANA -0,380; SPODNÍ HRANA -0,880

- STAVĚNÍ OBJEKTY BUDOV ZAPRAŽENÍ; DRUH PRAŽENÍ URČI STATIK DLE GEOLOGICKÉHO PRŮJIZMU
- ZÁKLAD A SOPL DO VÝŠKY MIN. 300mm NAD TERÉN ZATEPLEN NENÁSAVNOU IZOLACÍ (PERIMENTR) TL 180mm NA JIŽNÍ FASÁDE (U STAVAJÍCÍ RAMPY) VTAHNOUTI DO VÝŠKY +2,100
- POD PATKY PŘEVEDEN PODKLADNÍ BETON TL 100 mm
- HYDROIZOLAČNÍ VRSTVA VŽDY UKONČITÍ MIN. 300mm NAD UPRAVENÝM TERÉNEM
- HYDROIZOLACE SLOUPŮ NA BĚŽI KRISTALIZACE BETONU
- POD BETONOVÉ TRAMKY VLOŽEN DO BETONOVÉHO LOŽE ZEMNÍCI PÁSEK FeZn 30/4 VYVEDEN NA TERÉN A SPOJEN DLE PD ELEKTRONSTALCE
- ZÁKLADY PŘI VÝŠKĚ DLE DOKUMENTACE STAVEBNÍ KONSTRUKČNÍ ČÁSTI, VŠECH ZMĚNY KONSULTOVAT SE STATIKEM
- NEJEDNĚJÍ SOUČÁSTI PROJEKTOVÉ DOKUMENTACE JE TECHNICKÁ ZPRÁVA

ŘEZ ZÁKLADŮ A-A

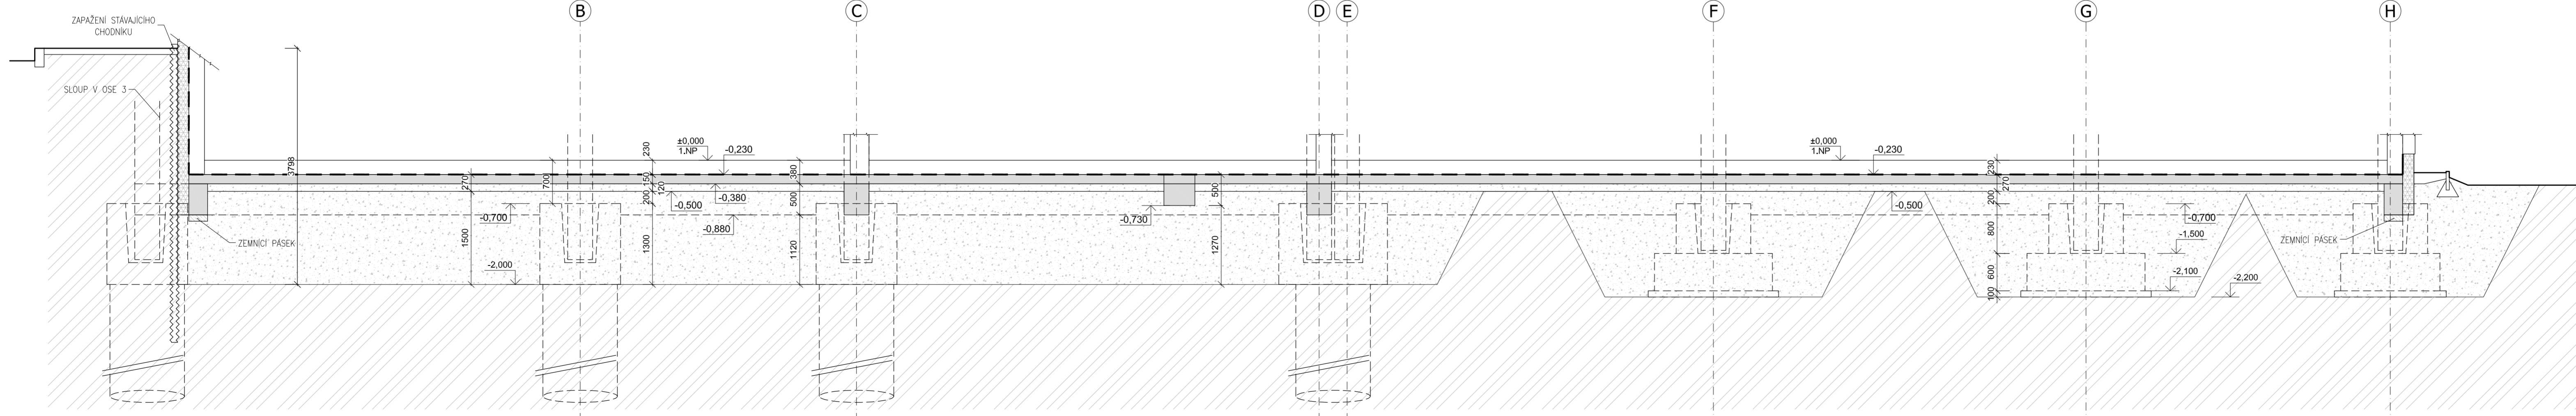

±0,000=194,300 m n. m. BPV

VYPRACOVAL:	HL. PROJEKTANT:	ZODP. PROJEKTANT:
Ing. Tomáš Procházka	Ing. Libor Trunečka	Ing. Libor Trunečka, OAVF 1005739
INVESTOR: SOŠ a SOU Hustopeče, příspěvková organizace, Wosarykova náměstí 1, 693 24 Hustopeče	Měrná hodnota: 11, 693 00 Brno	Tel: 733 713 179
AKCE: Přístavba SOŠ a SOU Hustopeče, Wosarykova náměstí 1, 693 24 Hustopeče	www.archsta.cz, trunecka@archsta.cz	ArchSta s.r.o.
NAZEV VÝKRESU: ZÁKLADY	STUPEŇ: OPS	MĚRITKO: 1:50 10 x M4
	VÝKRES Č.:	D.02