






- ### LEGENDA
-  PITNÁ VODA
 -  POŽÁRNÍ VODA
 -  TEPLÁ VODA
 -  CÍRKULACE



±0,000=194,300 m.n. m. BPV

VYPRACOVANÍ:		HL. PROJEKTANT:		ZODP. PROJEKTANT:	
Libor Švarzberger		Ing. Libor Trunečko		Libor Švarzberger, ČKAJL 1004794	
INVESTOR: SOŠ a SOU Hustopeče, Příspěvkové organizace, Masarykovo náměstí 1, 693 24 Hustopeče					
AKCE: Přístavba SOŠ a SOU Hustopeče, Masarykovo náměstí 1, 693 24 Hustopeče					
Zdrojové technické řešení					
MĚŘÍTKO: 1:50					
VÝKRES Č. 06					

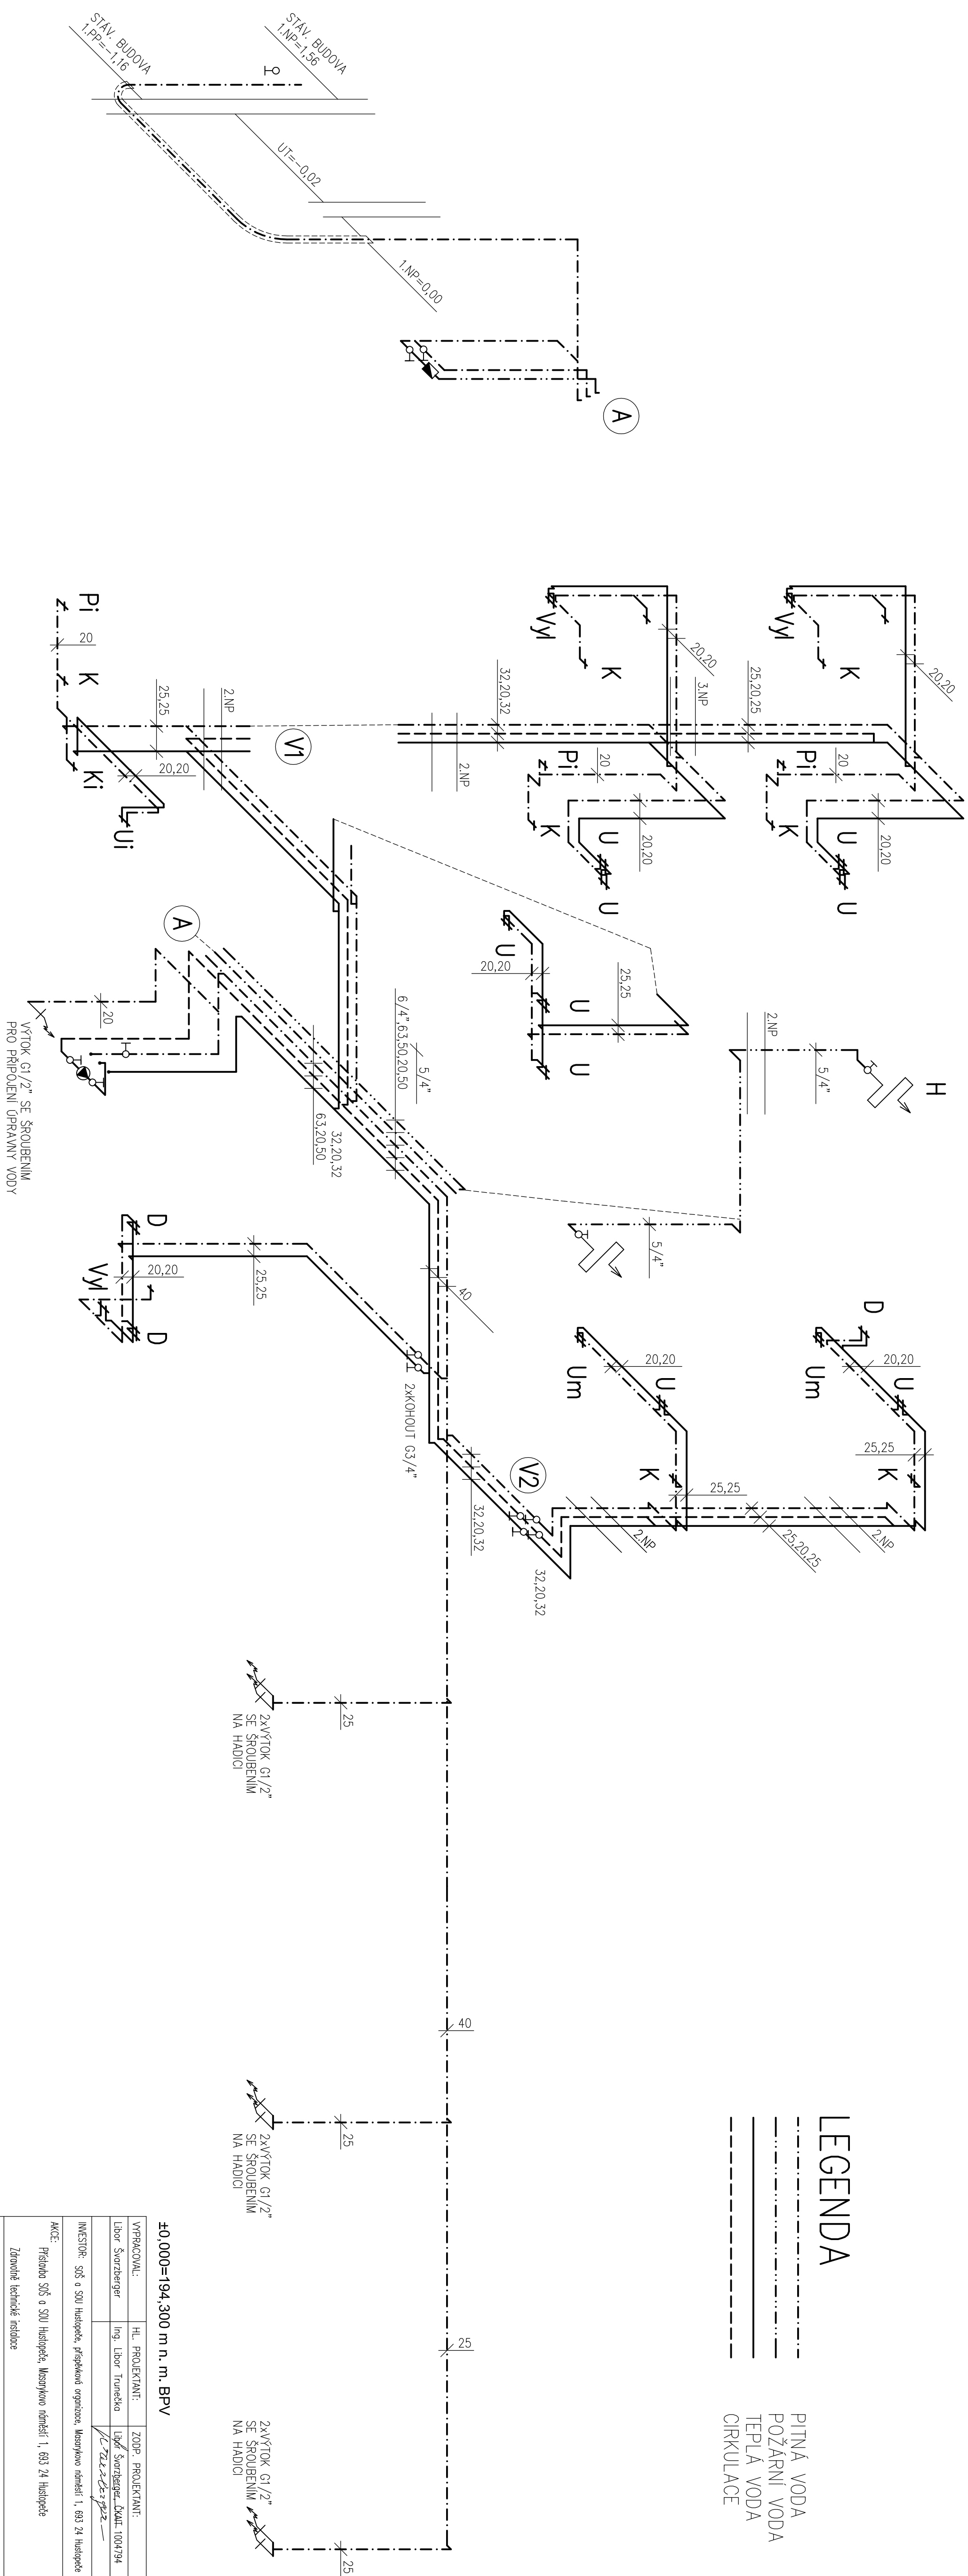